
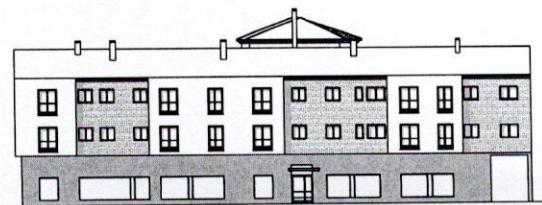


**LOCAL 3**  
**PLANTA BAJA**

SUPERFICIE CONSTRUIDA TOTAL: 76,61 m<sup>2</sup>

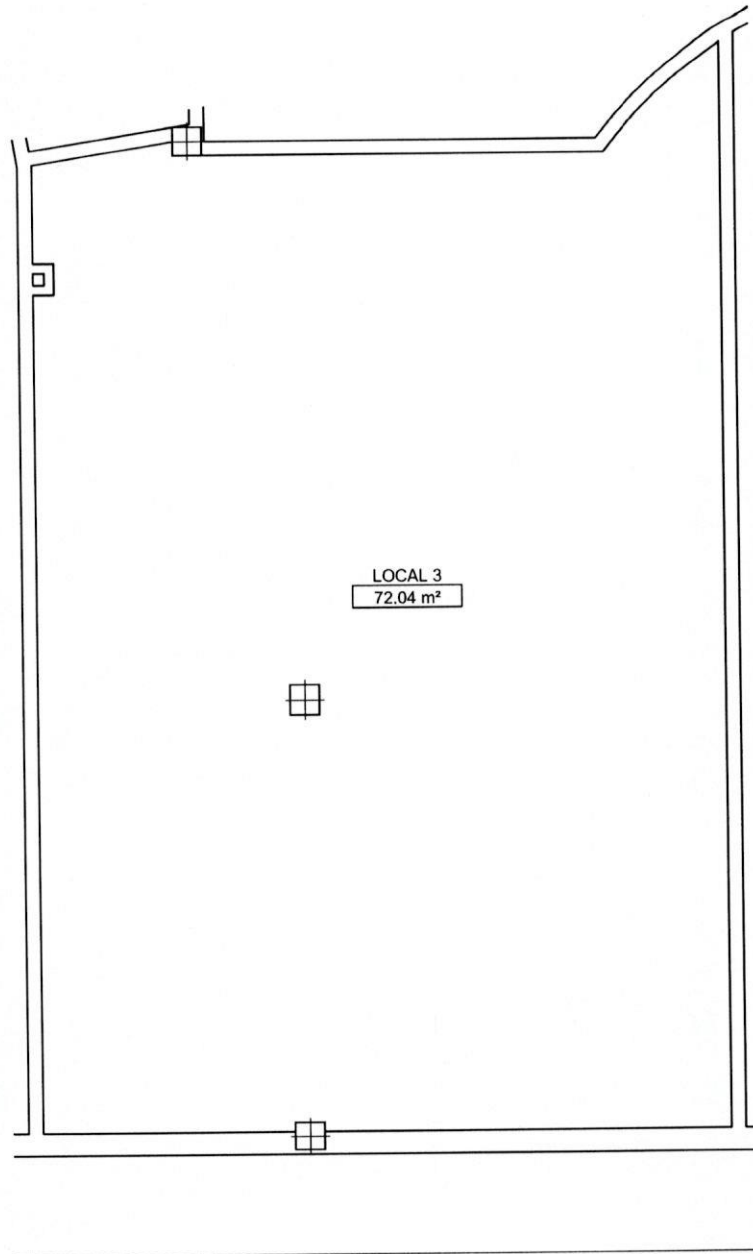

ESCALA 1:75