
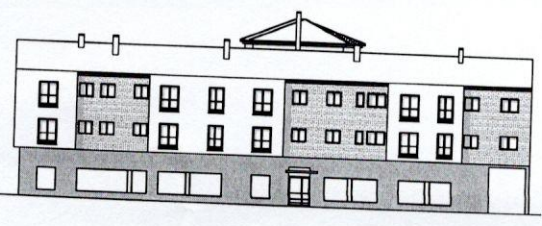


LOCAL 4

PLANTA BAJA

SUPERFICIE CONSTRUIDA TOTAL: 77,43 m²

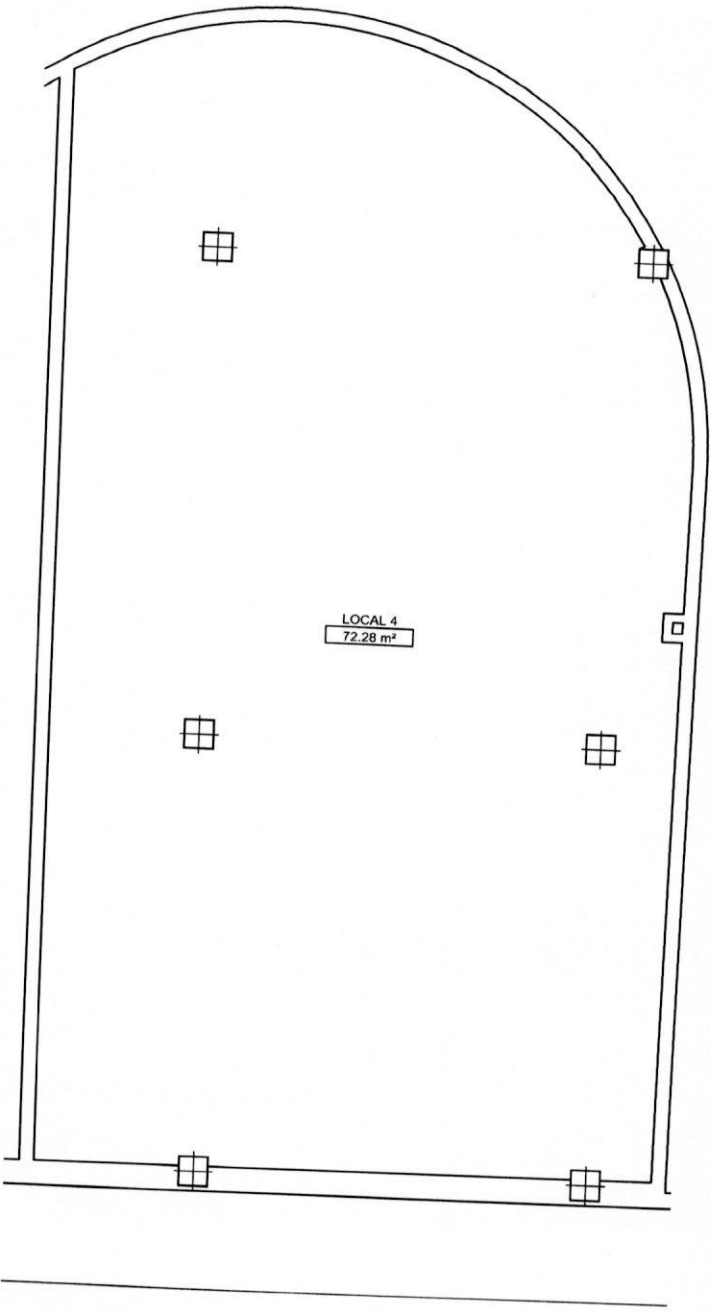

ESCALA 1:75